

КОМЕРЦІЙНЕ ПРИМІЩЕННЯ



Будинок 3, поверх 1




Загальна площа: **107,20 м²**



Висота стелі: **4 м**



Розташування:

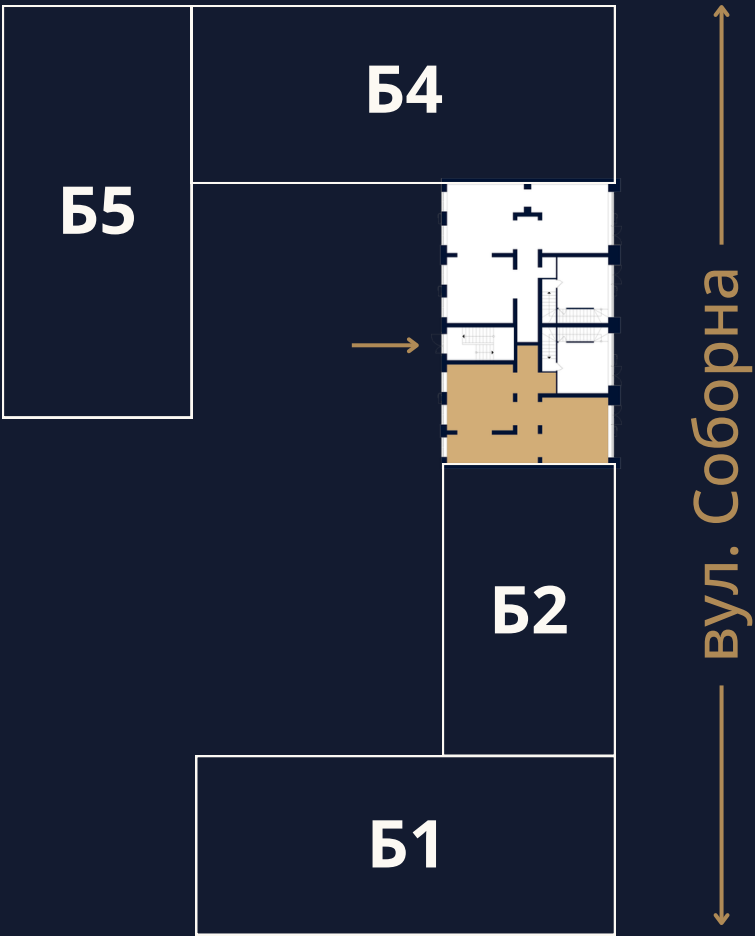

м. Ірпінь, вул. Соборна, 33 | +38 073 467 72 85

№25




Kvartal Soborna

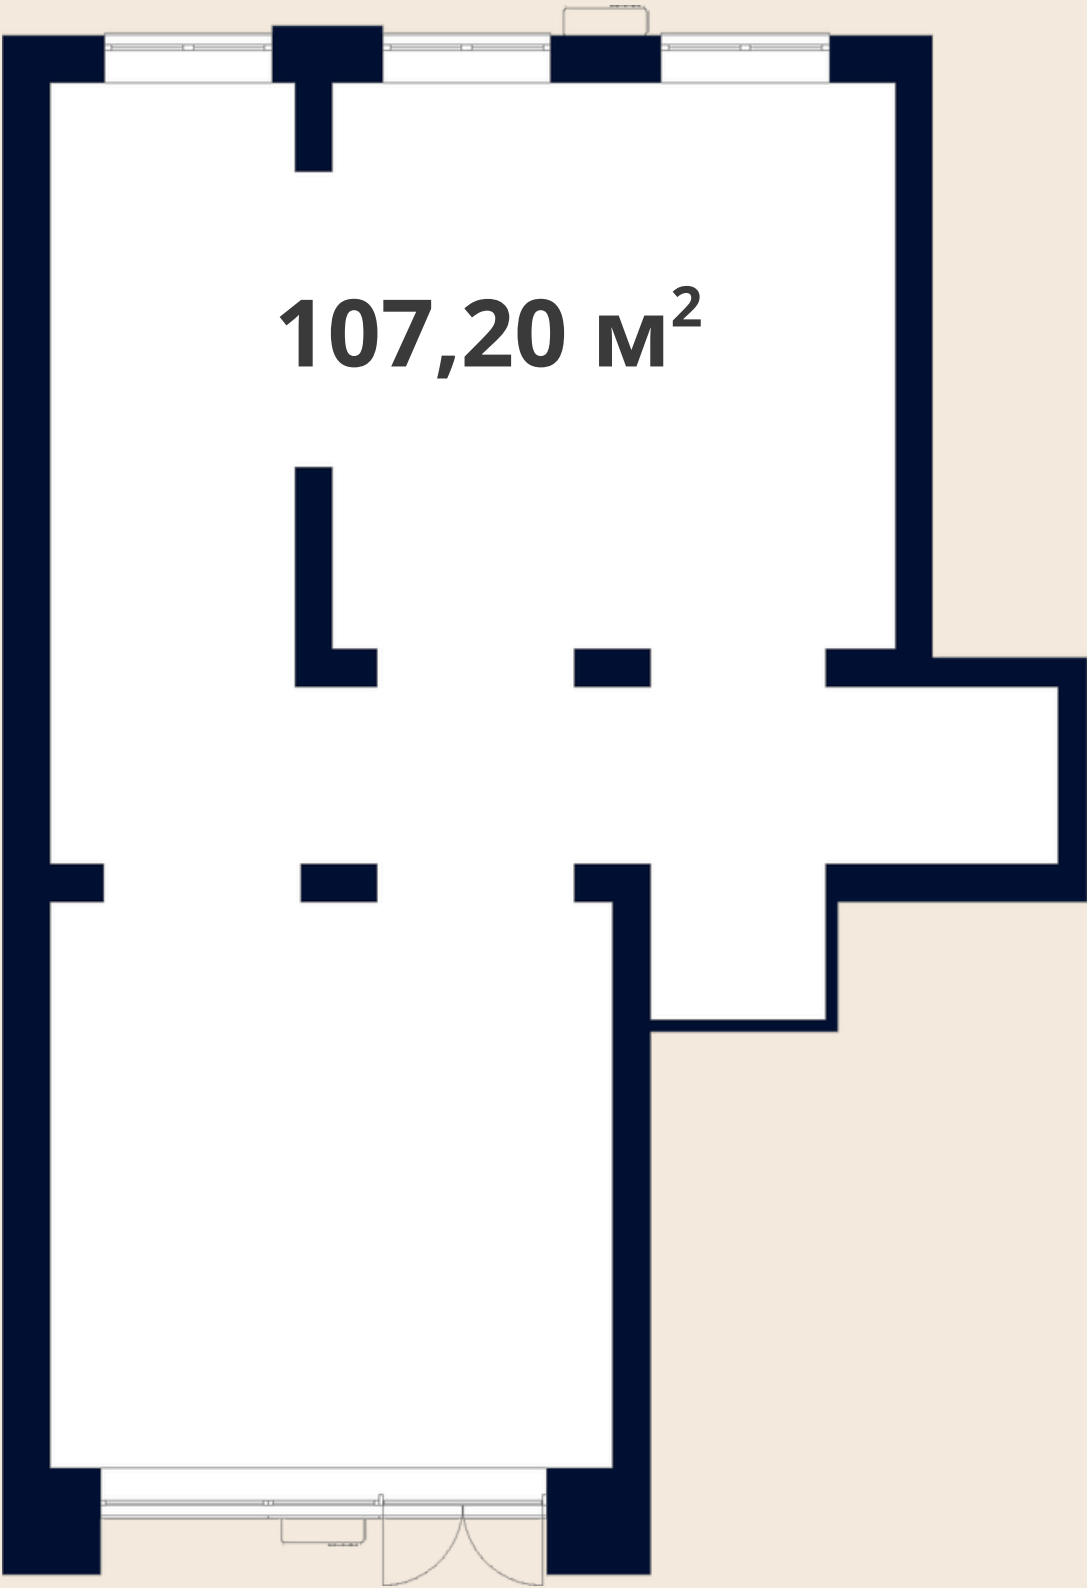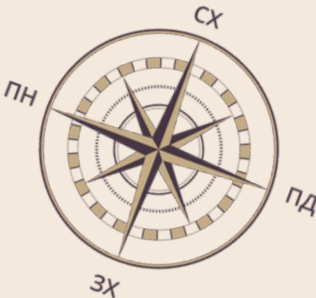

← вул. Соборна →

БУДИНОК 3 | ПРИМІЩЕННЯ №22-25

Площі 107,2-187,6 м²

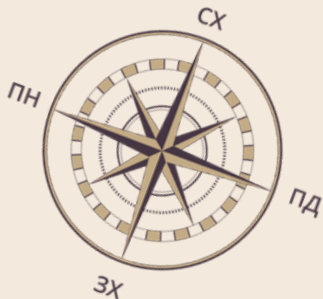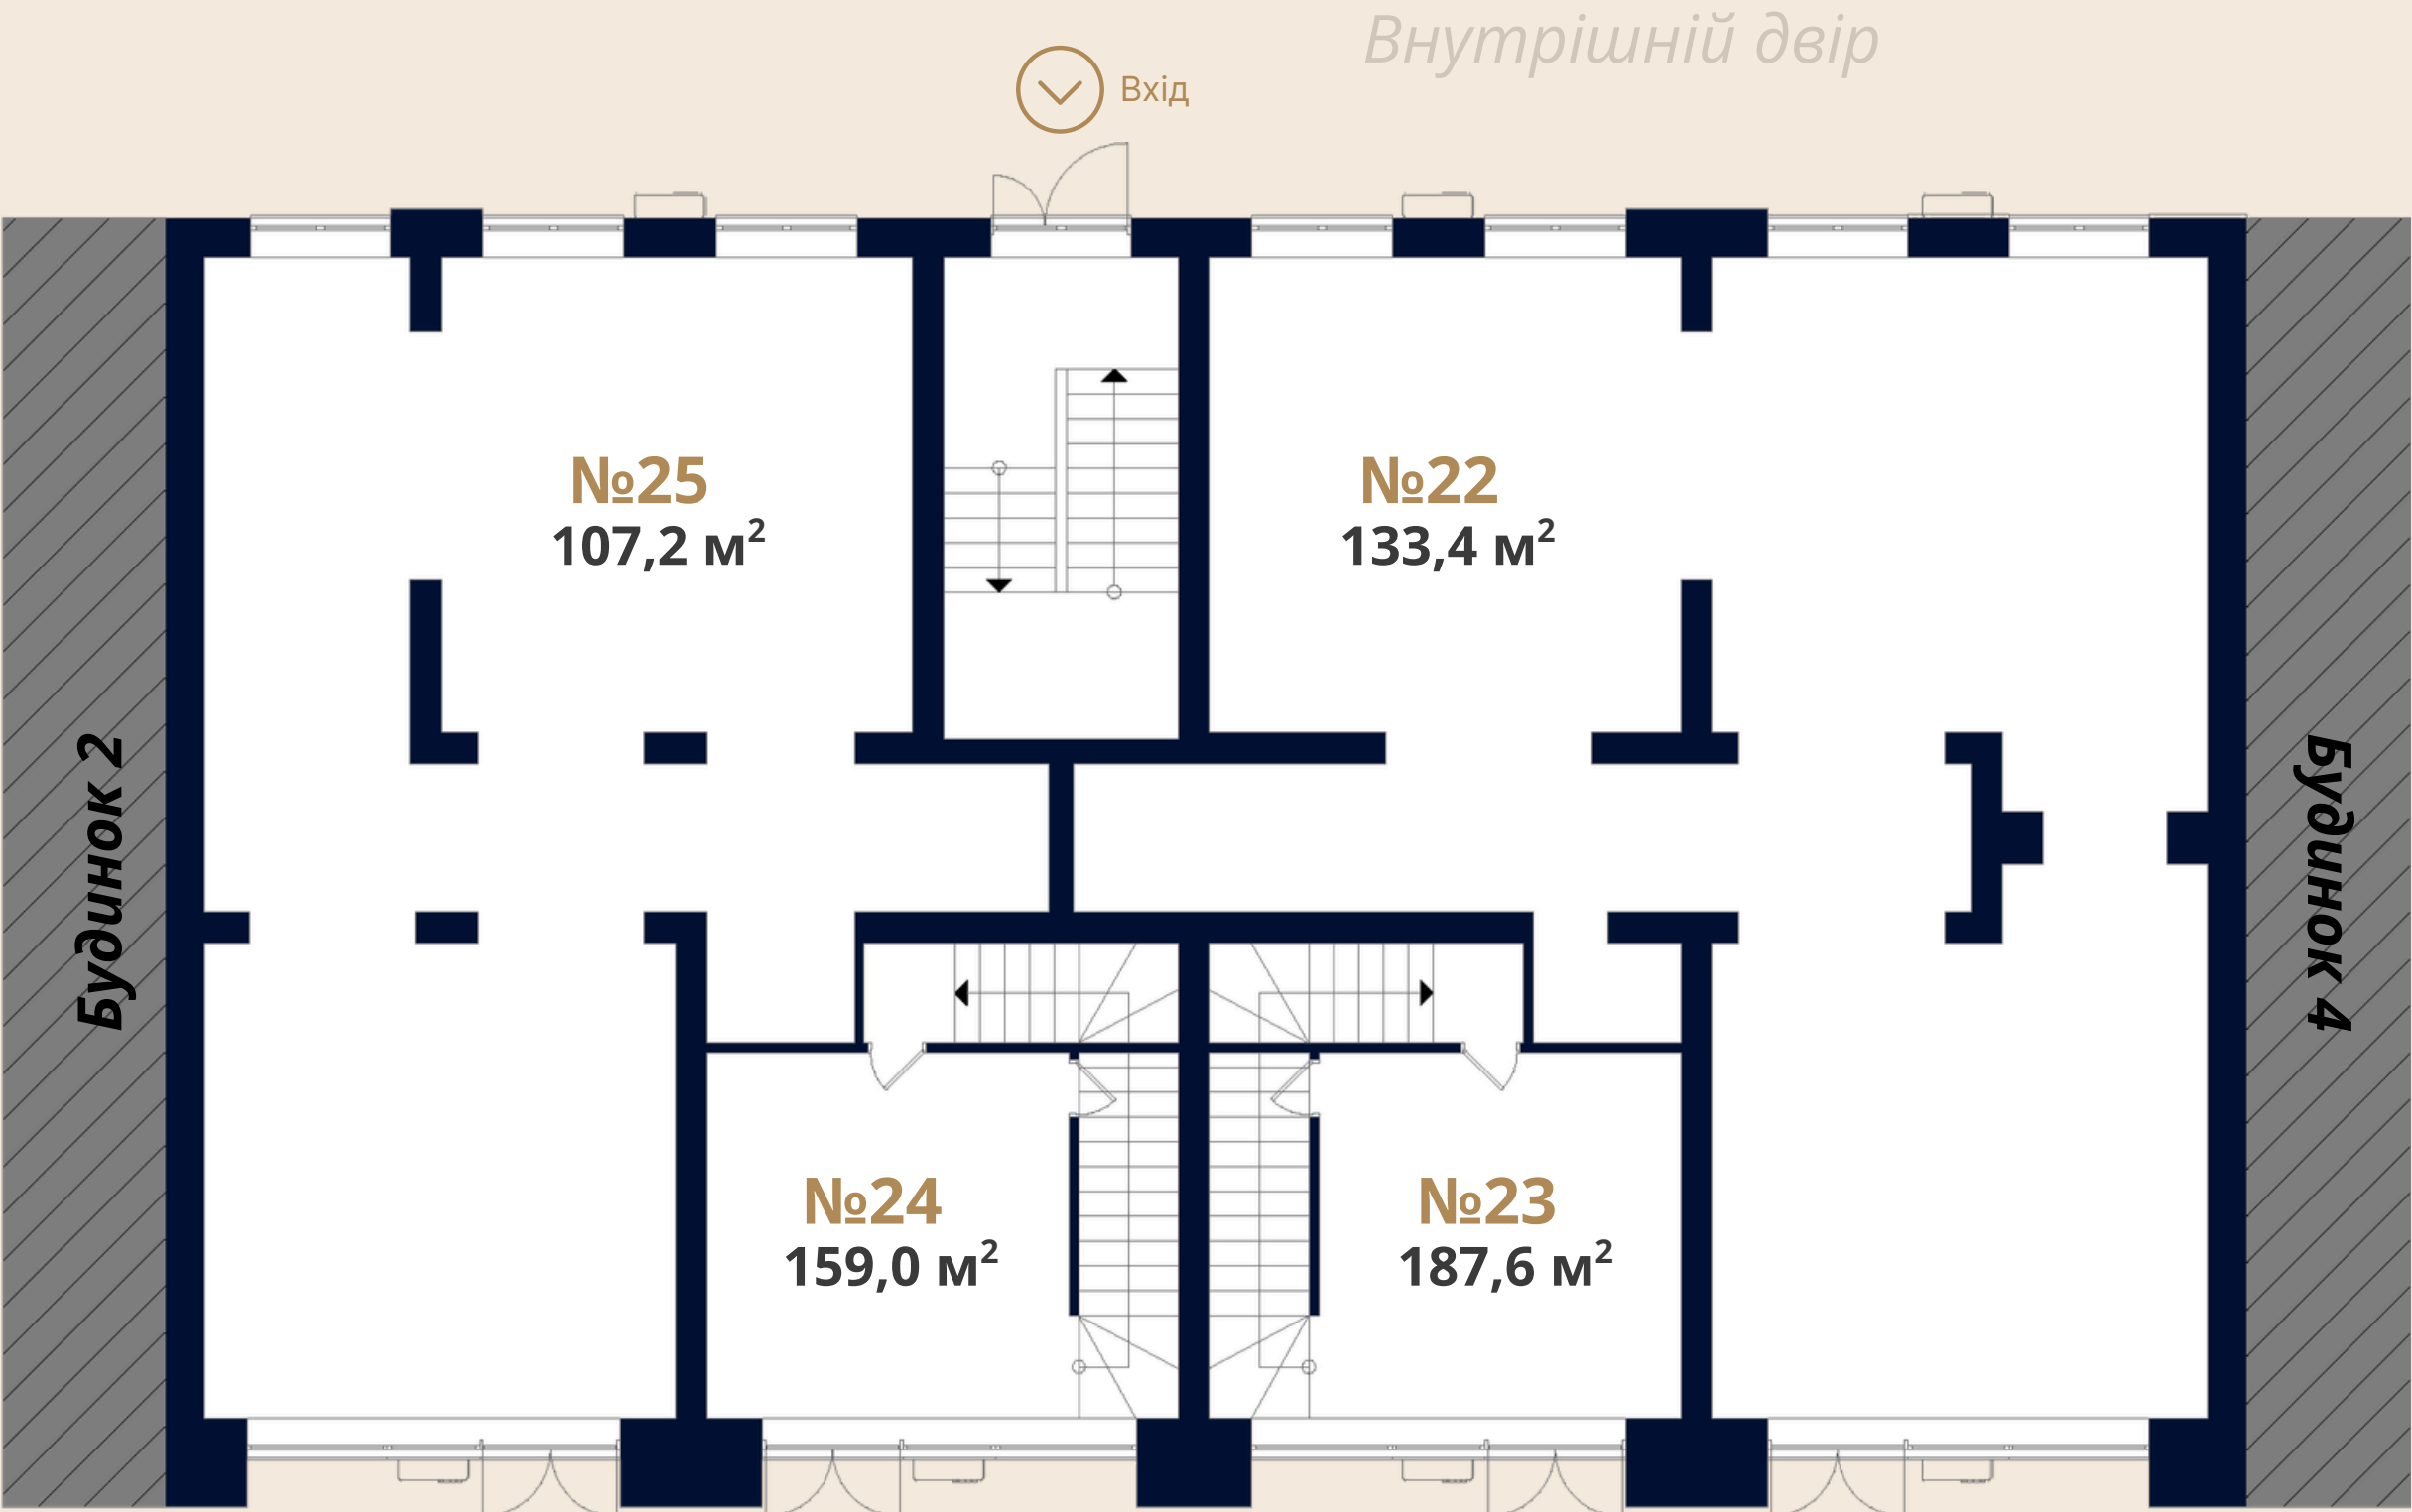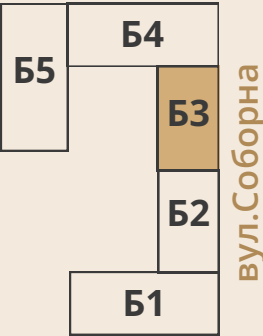

← вул. Соборна →

Технічні параметри

Стіни	Червона цегла, без оздоблення
Підлога	Без стяжки
Стеля	1-й поверх: 4 м, без оздоблення 2-й поверх: 2,7 м, без оздоблення
Вікна	1-й поверх: панорамні, алюмінієвий профіль

Вода	1 точка вводу в приміщенні
Каналізація	Стояки з заглушками
Електроенергія	0,15 кВт/м ² — з можливістю суттєвого збільшення потужності на індивідуальних умовах
Опалення	Індивідуальне, електро / газове



Kvartal Soborna

 +38 073 467 72 85

ОТРИМАЙТЕ ІНФОРМАЦІЮ ПРО ВАРТІСТЬ ТА
ДОСТУПНІ ВАРІАНТИ ПРЯМО ЗАРАЗ



Ірпінь, вул. Соборна 1/1



sales@kvartal-development.com