

КОМЕРЦІЙНЕ ПРИМІЩЕННЯ

№41

Kvartal Soborna



Будинок 5, поверх 1




Загальна площа: **41,10 м²**




Висота стелі: **4 м**


Розташування:

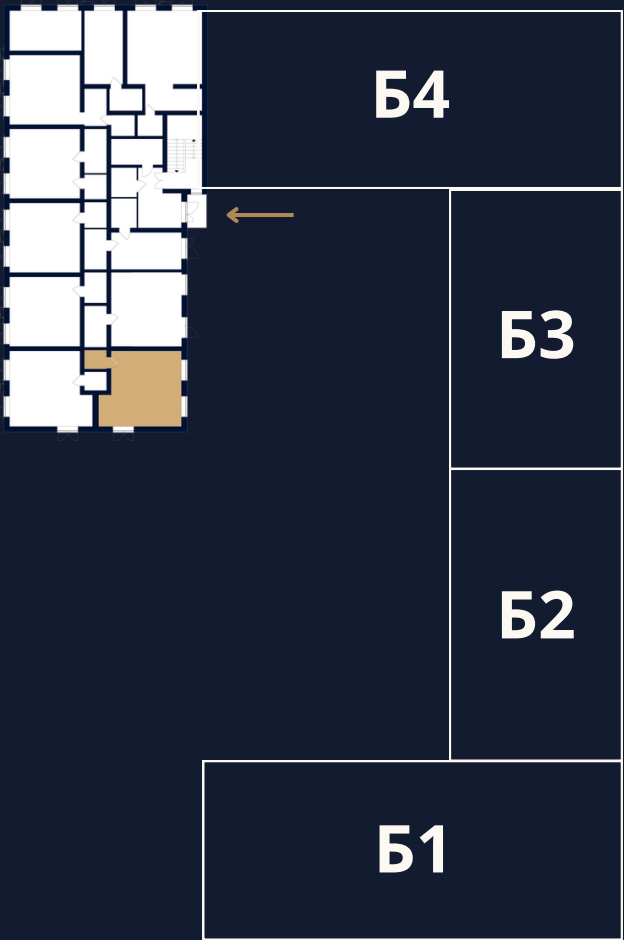

Кутове приміщення

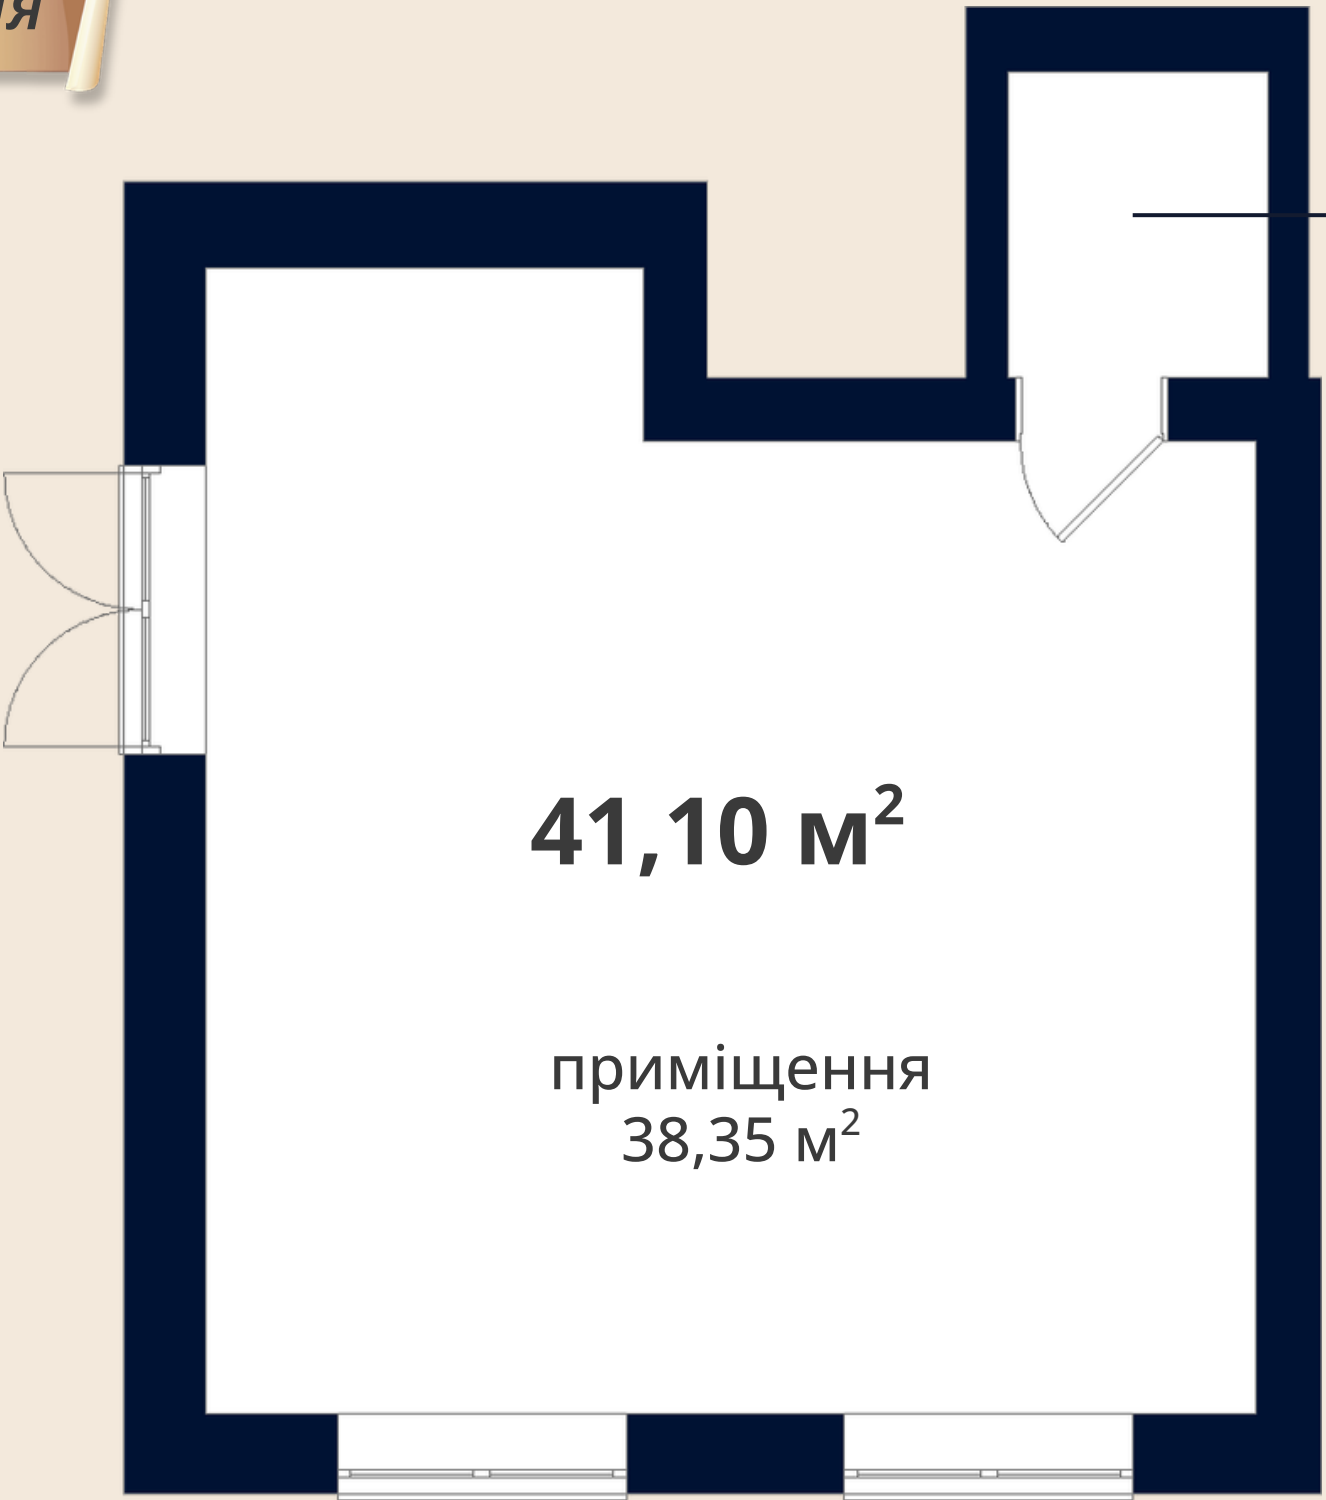




технічне приміщення
2,75 м²

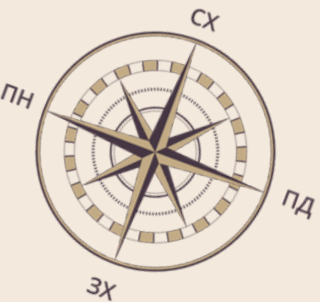

БУДИНОК 5 | ПРИМІЩЕННЯ №41-49

Площі 19,30-48,30 м²

Kvartal Soborna

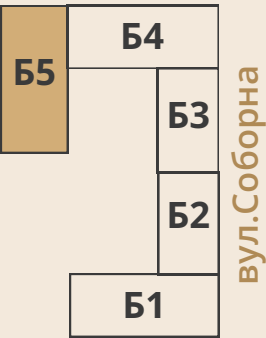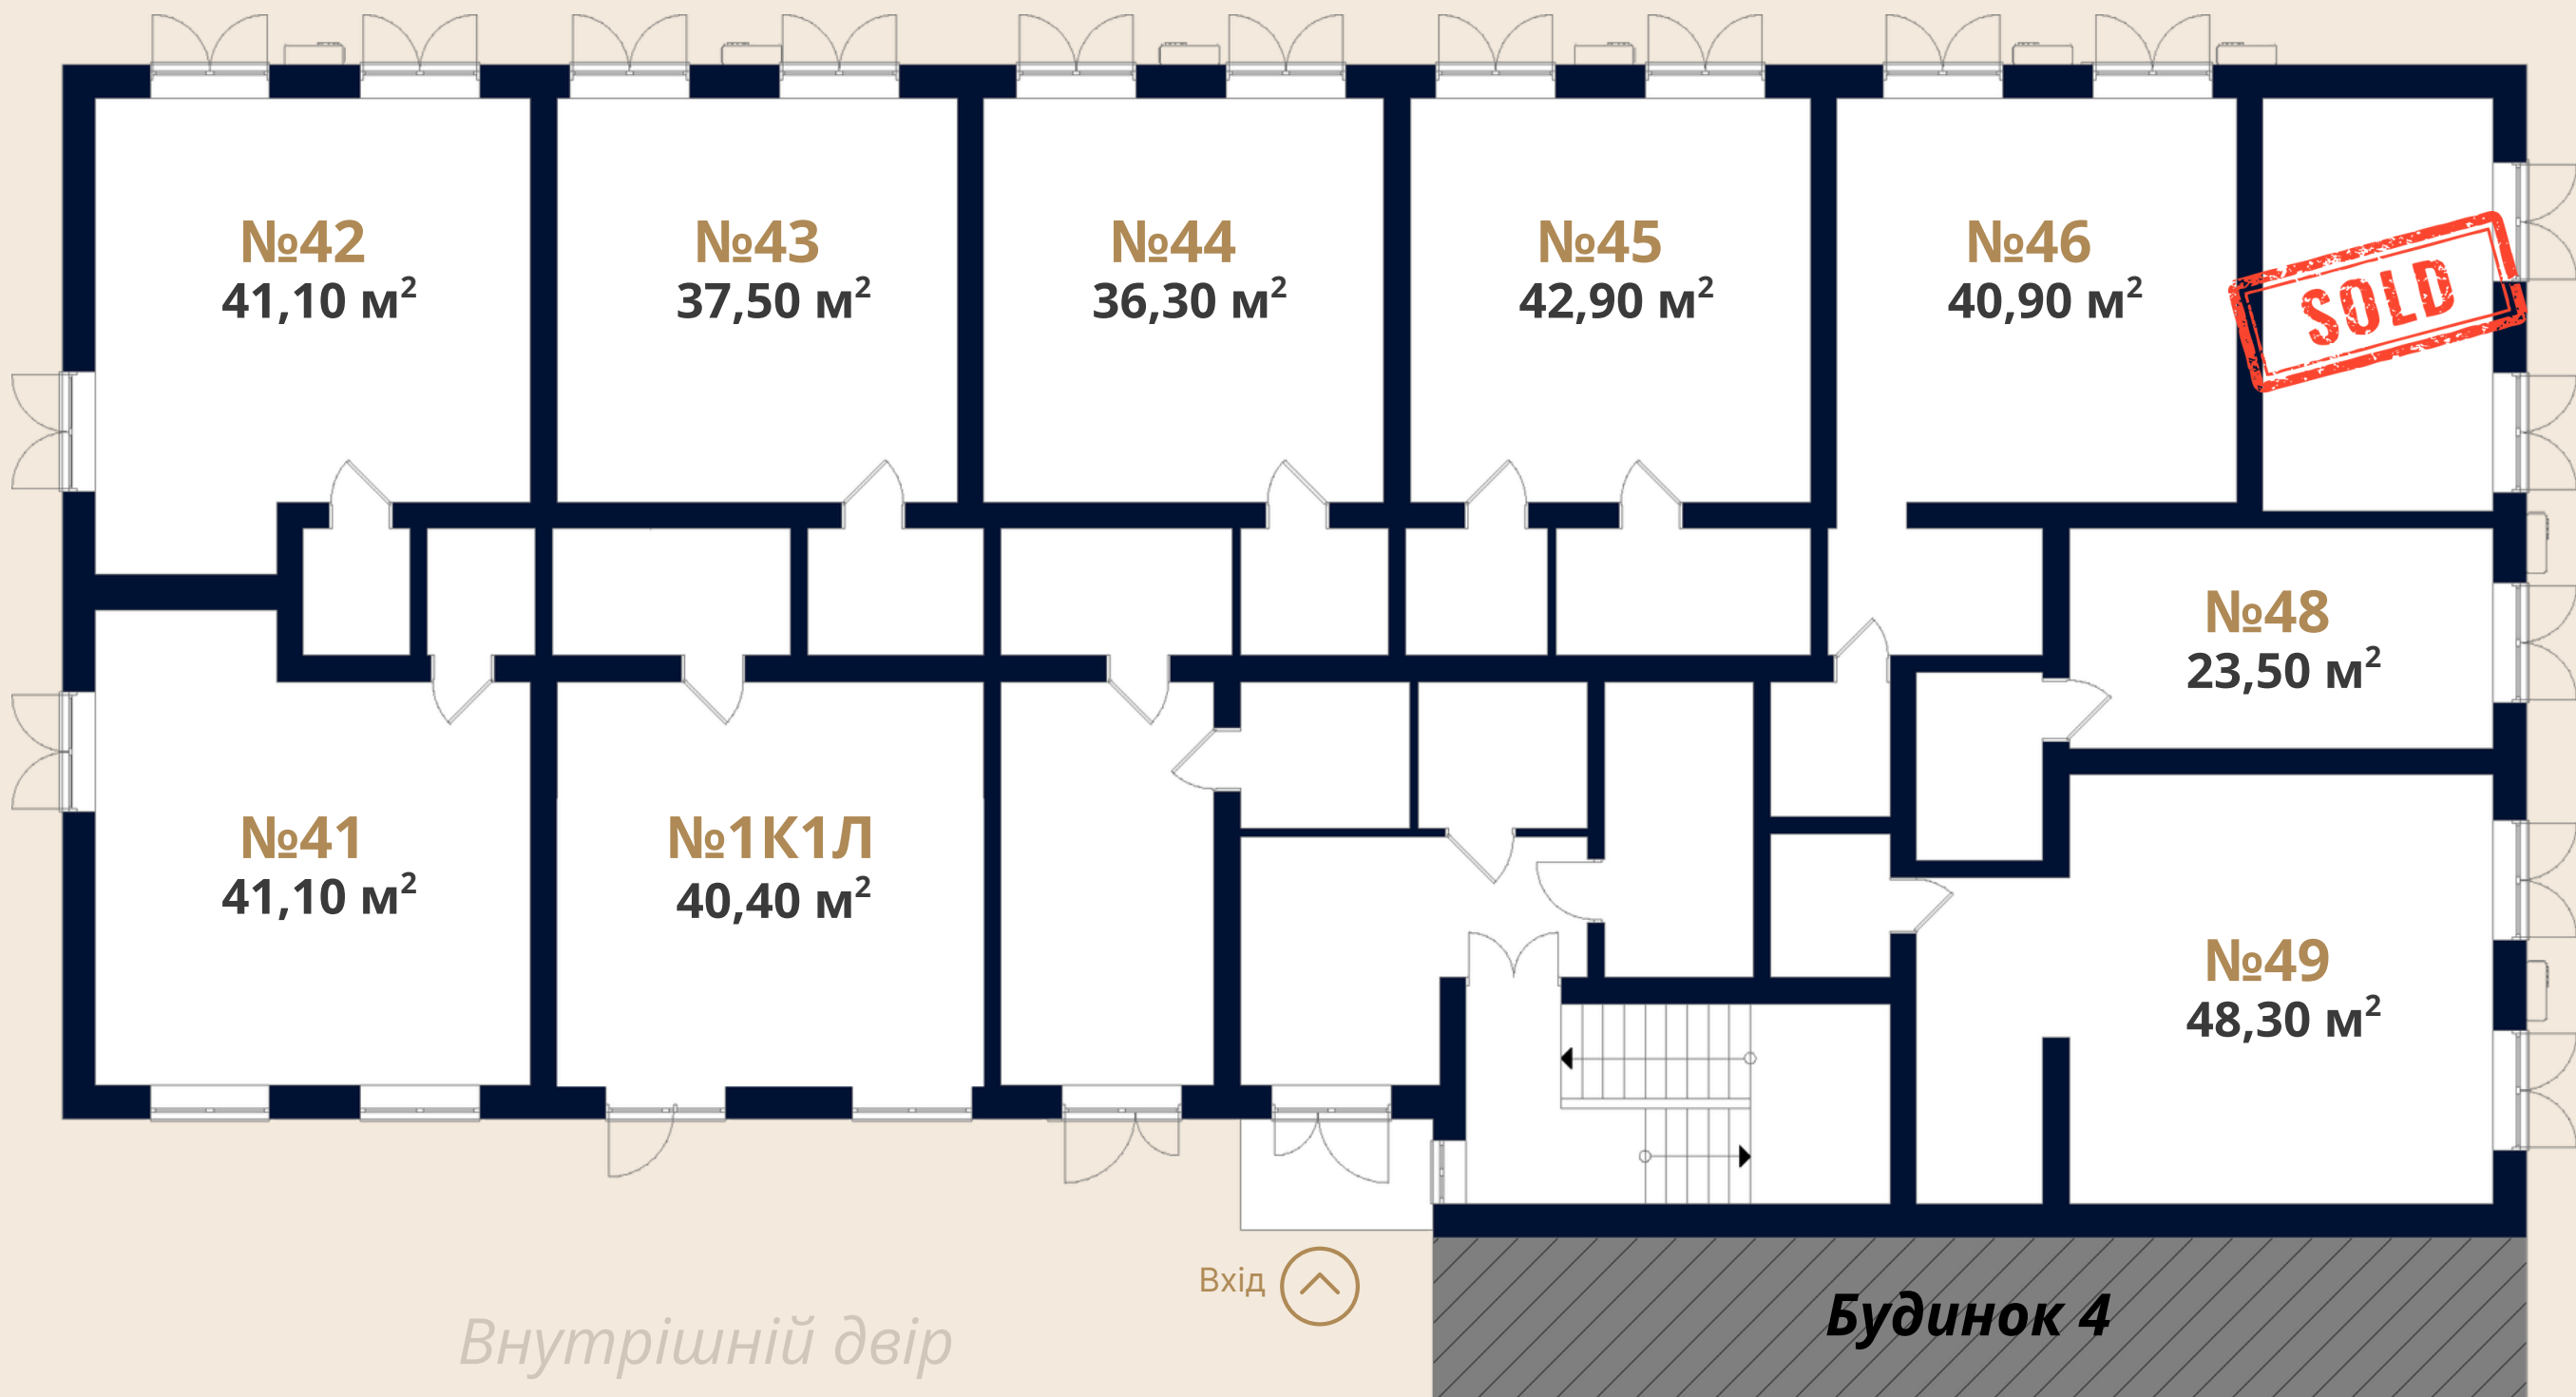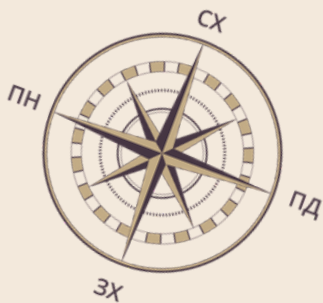

вул. Соборна

Технічні параметри

Стіни	Червона цегла, без оздоблення
Підлога	Без стяжки
Стеля	1-й поверх: 4 м, без оздоблення 2-й поверх: 2,7 м, без оздоблення
Вікна	1-й поверх: панорамні, алюмінієвий профіль

Вода	1 точка вводу в приміщенні
Каналізація	Стояки з заглушками
Електроенергія	0,15 кВт/м ² — з можливістю суттєвого збільшення потужності на індивідуальних умовах
Опалення	Індивідуальне, електро / газове



Kvartal Soborna

 +38 073 467 72 85

ОТРИМАЙТЕ ІНФОРМАЦІЮ ПРО ВАРТІСТЬ ТА
ДОСТУПНІ ВАРІАНТИ ПРЯМО ЗАРАЗ



Ірпінь, вул. Соборна 1/1



sales@kvartal-development.com